



**BAHNHOFSAREAL DITZINGEN | RAHMENPLAN | Baustruktur | M 1\_1500**

Stadt Ditzingen | Lieb + Lieb Architekten BDA | MBP Projekt Bahnhofsareal Ditzingen GmbH & Co. KG | ACER Landschaftsarchitekt | IGV Verkehrsplaner | August 2013

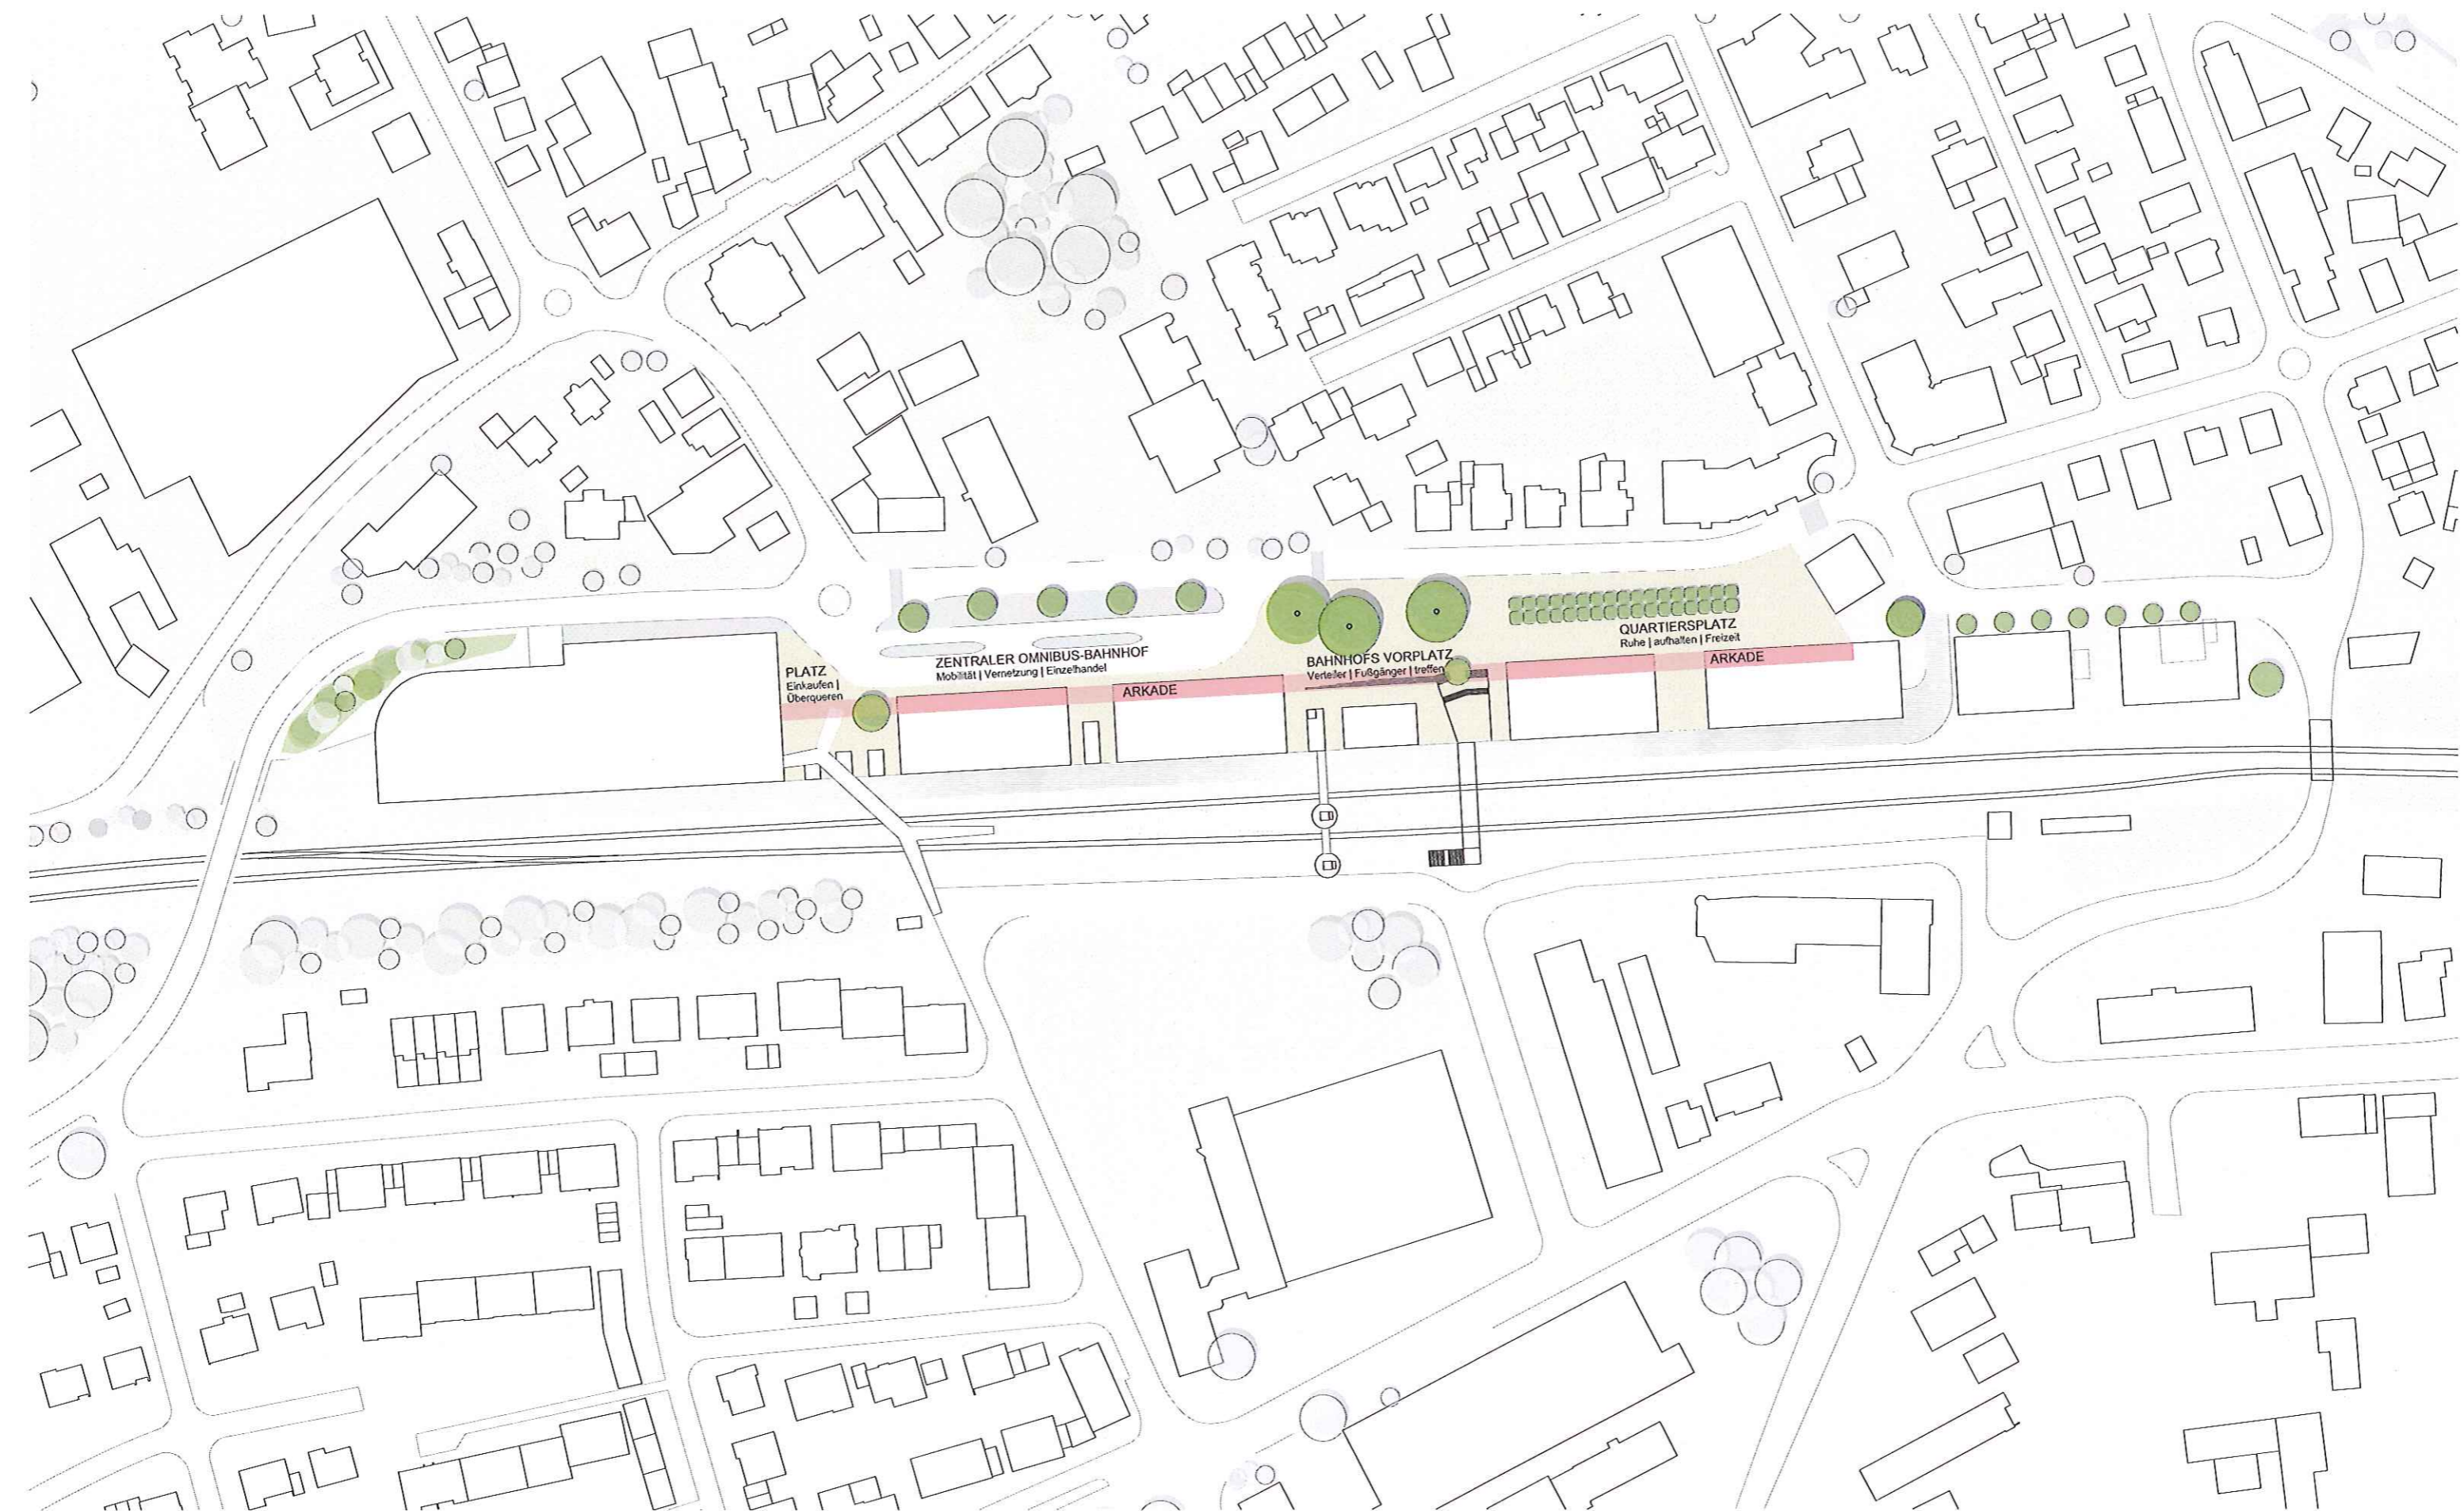

**BAHNHOFSSAREAL DITZINGEN | RAHMENPLAN | Grün- und Stadträume | M 1\_1500**

Stadt Ditzingen | Lieb + Lieb Architekten BDA | MBP Projekt Bahnhofsbereich Ditzingen GmbH & Co. KG | ACER Landschaftsarchitekt | IGV Verkehrsplaner | August 2013

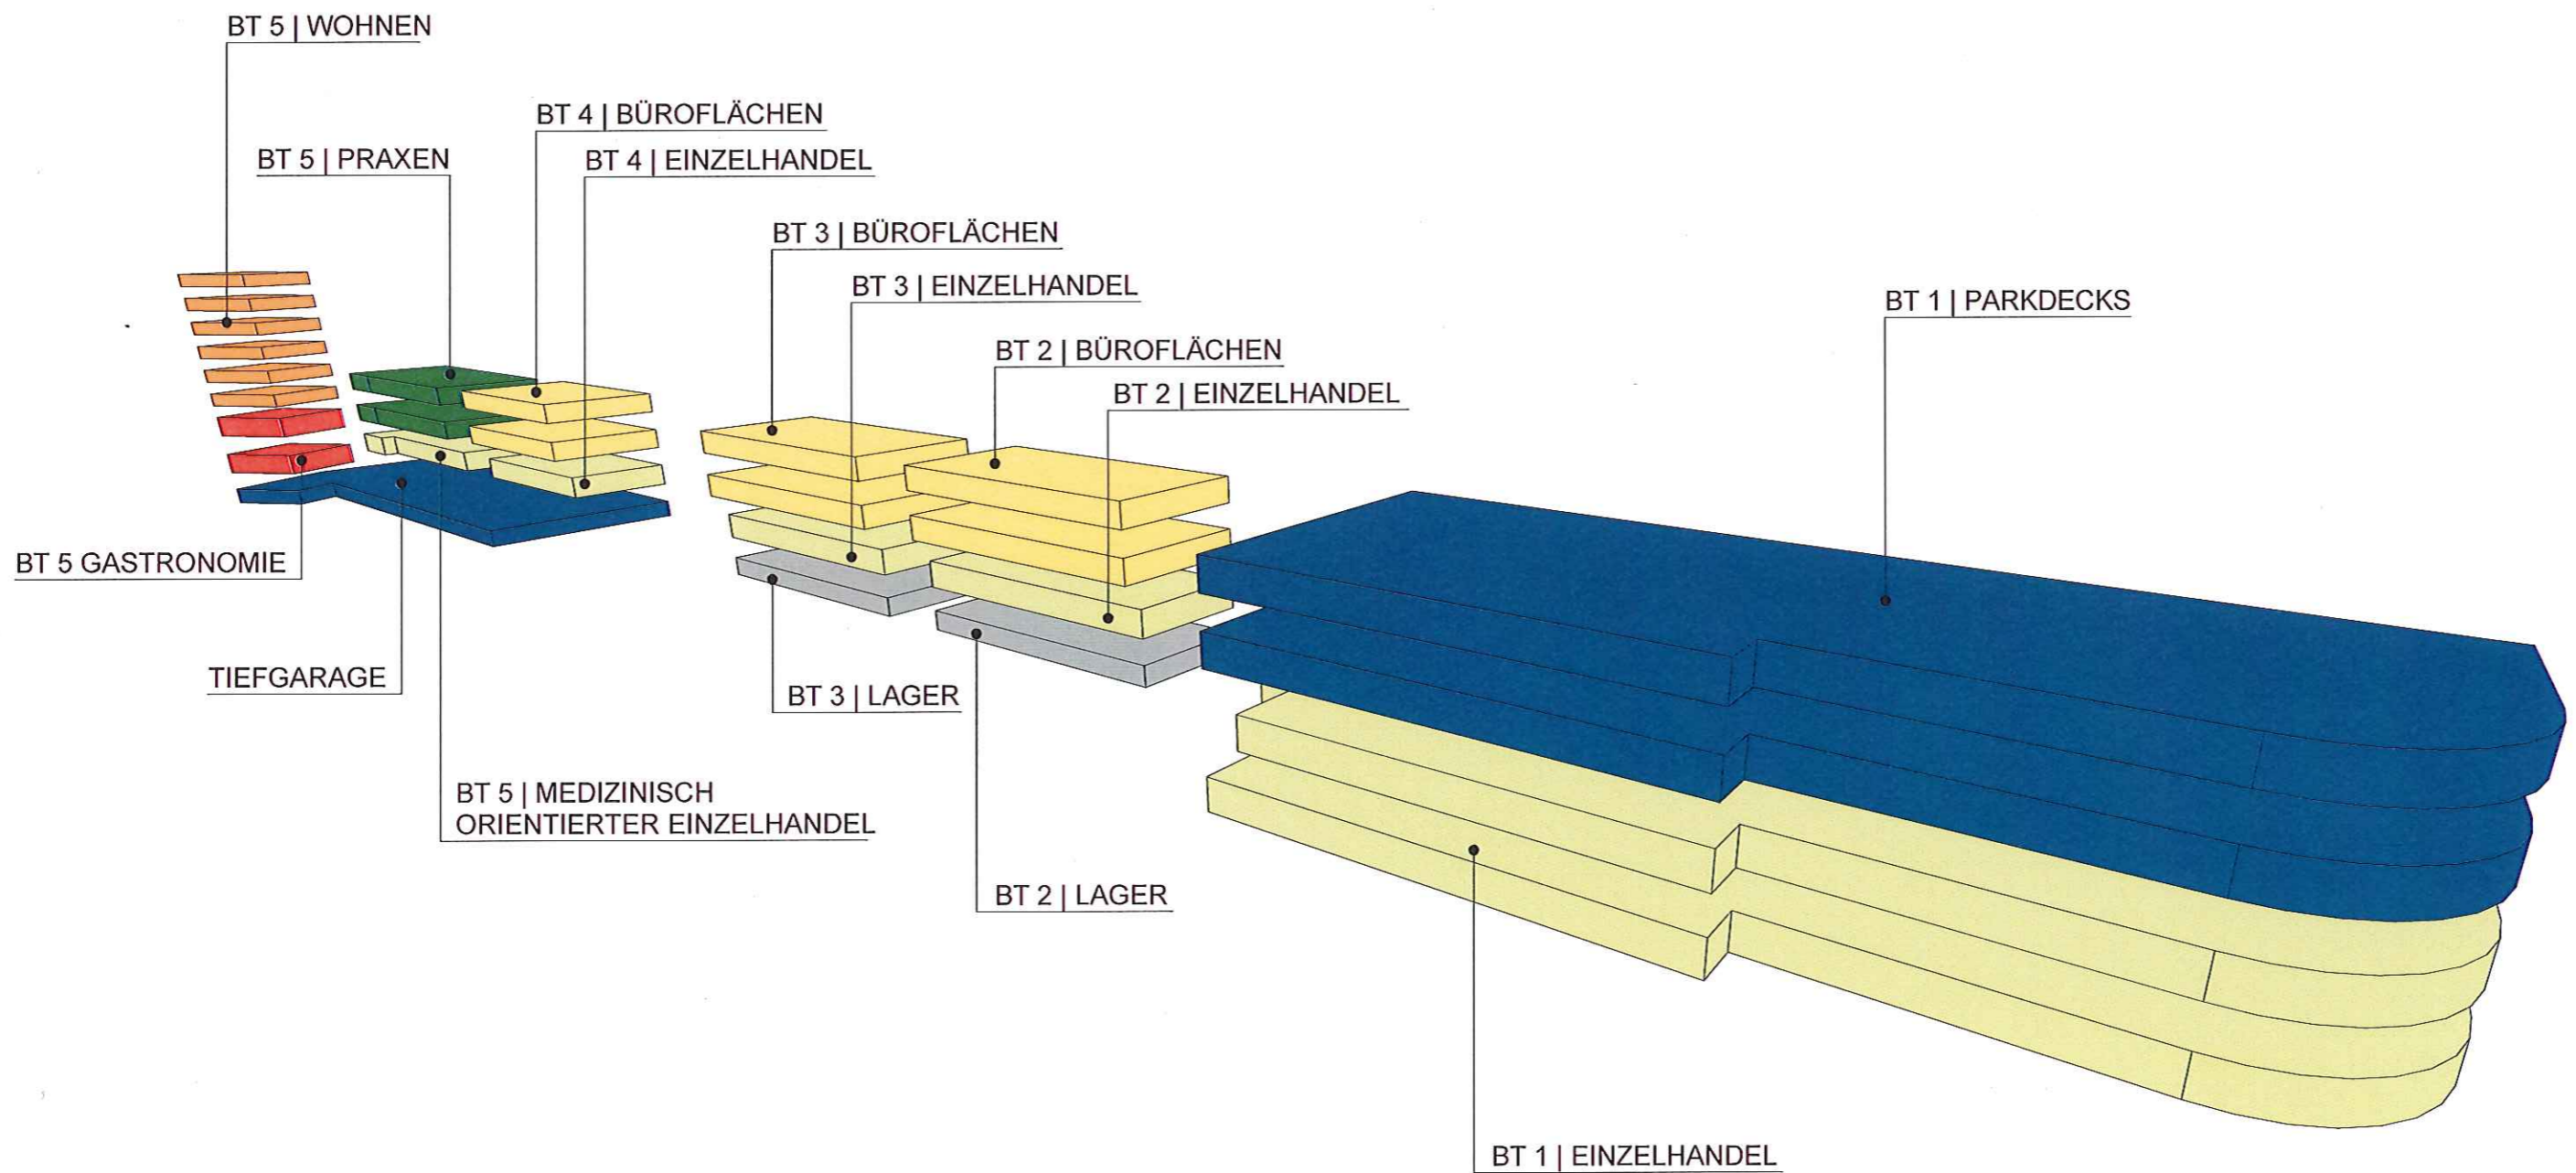

## BAHNHOFSAREAL DITZINGEN | RAHMENPLAN | Nutzungsschema

Stadt Ditzingen | Lieb + Lieb Architekten BDA | MBP Projekt Bahnhofsbereich Ditzingen GmbH & Co. KG | ACER Landschaftsarchitekt | IGV Verkehrsplaner | August 2013